


IMPLANTAÇÃO BRINQUEDO 1 TORRE

Base em concreto com grama sintética

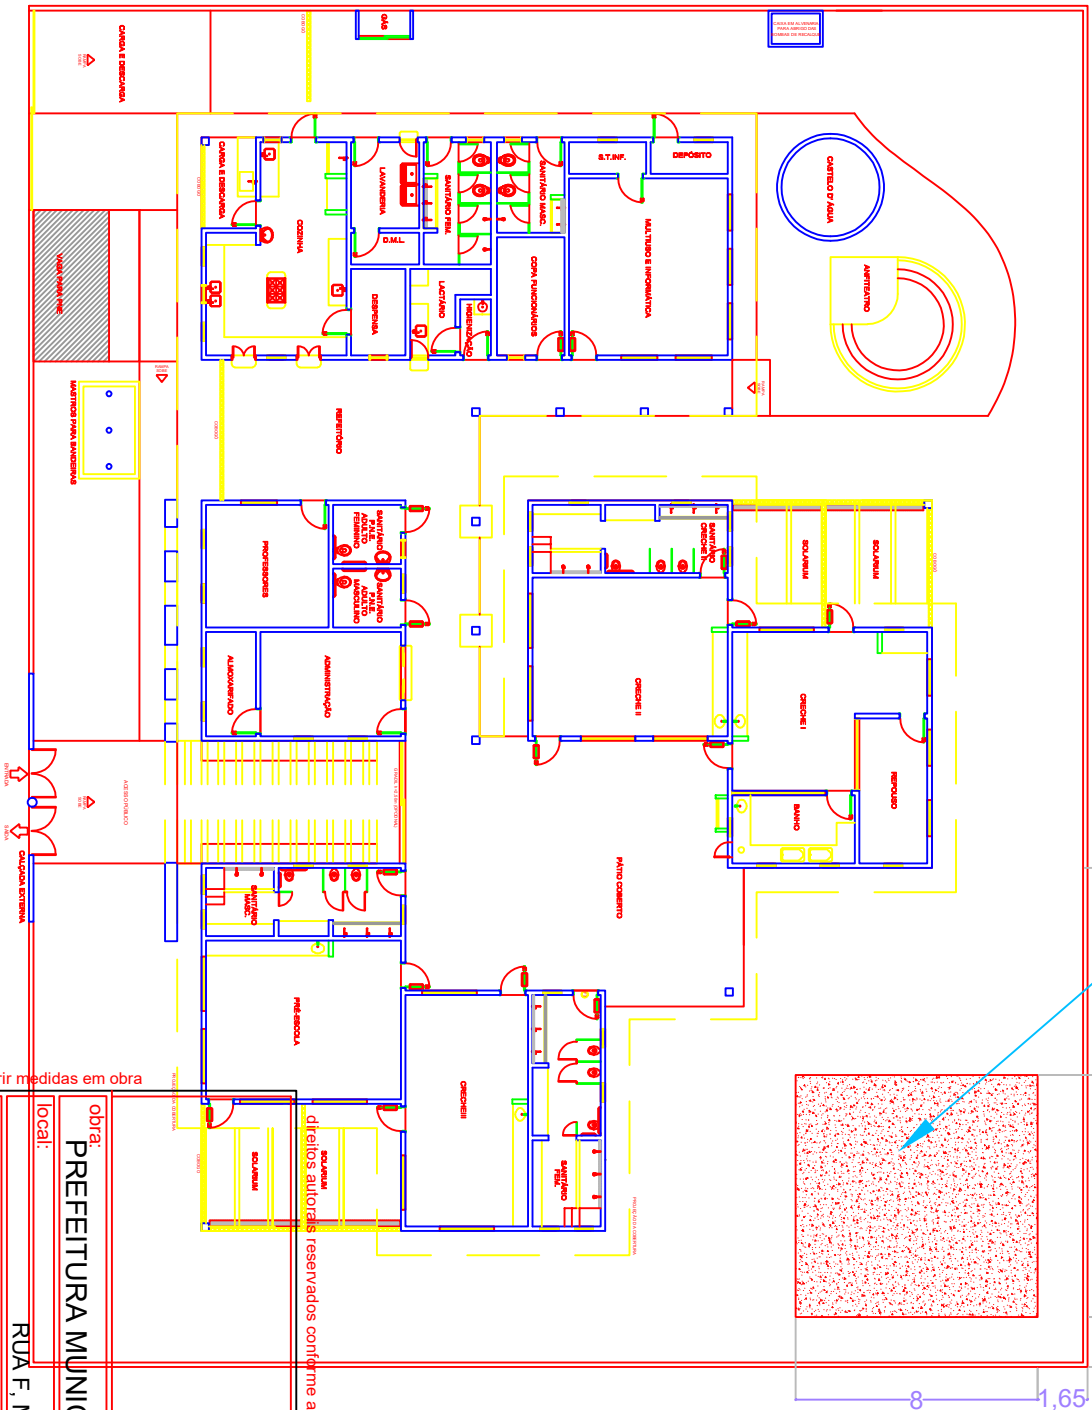

*** conferir medidas em obra

direitos autorais reservados conforme artigo 184 do código penal, lei 5.988 do código civil e resolução contra 205/71

responsável técnico:

CAU A582018

Arq. Claudiane Manfroí

data: MAIO/2020

obra: PREFEITURA MUNICIPAL DE MATO CASTELHANO

local: RUA F, MATO CASTELHANO-RS

projeto: PROJETO ARQUITETONICO

prancha:

LOCAÇÃO DE PLAYGROUND
NA EMEI ROSALINA MANFROI

n.º projeto: 04

escala: S/E

prancha:

PA/01