


RUA SILVIO MANFROI

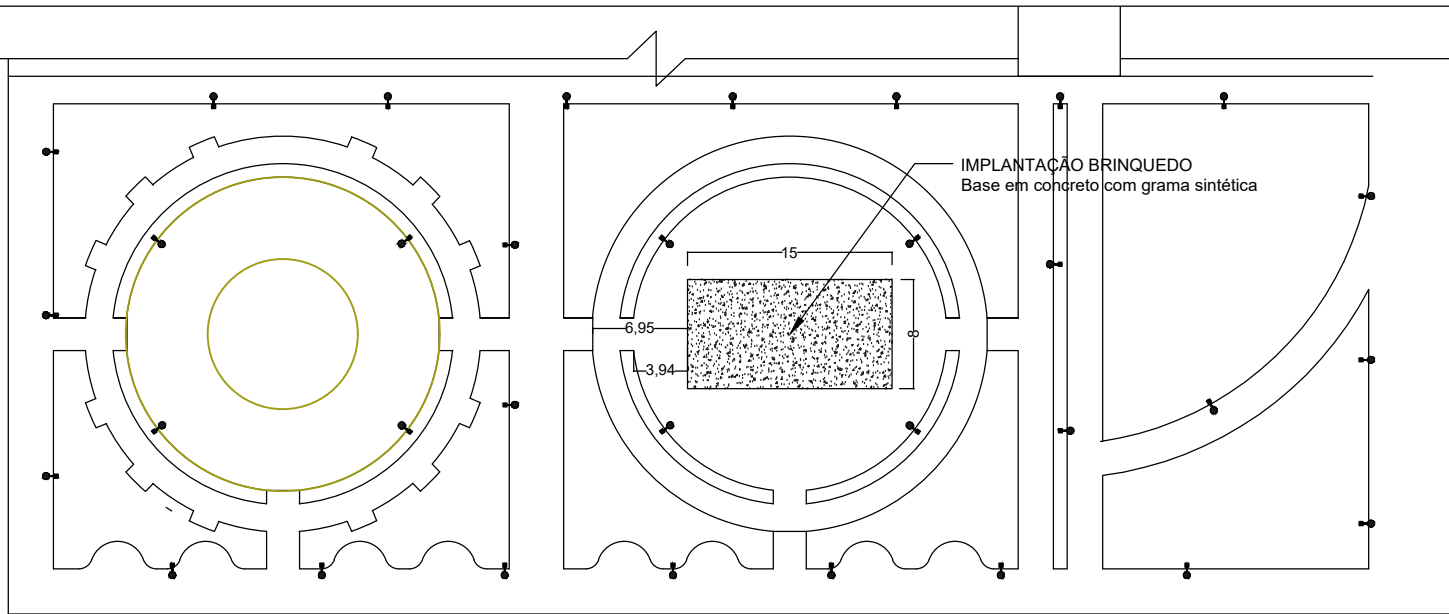

RUA ANTONIO LOSS PRIMO

PRAÇA GERRY ANTONIO PICOLLI
MUNICÍPIO DE MATO CASTELHANO-RS
PROJETO PARA INSERÇÃO DE PLAYGROUND

direitos autorais reservados conforme artigo 184 do código penal, lei 5.988 do código civil e resolução confea 205/71

*** conferir medidas em obra

	responsável técnico:
	Arq. Claudiane Manfro <small>CAU A 58201-8</small>
	data: MAIO/2020
obra:	PREFEITURA MUNICIPAL DE MATO CASTELHANO
local:	RUA SILVIO MANFROI, MATO CASTELHANO-RS
projeto:	PROJETO ARQUITETONICO
prancha:	PLANTA BAIXA PRAÇA IMPLANTAÇÃO PLAYGROUND
	n° projeto: 04
	escala: S/E
	prancha: PA/01